


Alle Masse im Plan sind vom Unternehmer auf Richtigkeit und Vollständigkeit zu prüfen.  
 Alle Masse müssen am Bau vom Unternehmer aufgenommen und kontrolliert werden.  
 Unstimmigkeiten müssen der Bauleitung gemeldet werden.

**Erneuerung Kirche Geissberg**  
 Geissbergweg 3, 4900 Langenthal ± 0.00 = 484.34 ü.M.

Ausschreibung  
**Grundriss Erdgeschoss**

Plan Nr.: 078\_AF\_GR000 Format: A3 Massstab: 1:100  
 Datum: 31.07.2019 Revision: Gez. mi / ami

Bauherrschaft: Ref. Kirchgemeinde Langenthal Geissbergweg 6, 4901 Langenthal T +41 62 916 50 90 info@kirche-langenthal.ch  
 Architekt: HULL INOUE RADLINSKY GmbH Sihlfeldstrasse 10, 8003 Zürich T +41 44 520 01 04 mail@hir-architekten.ch

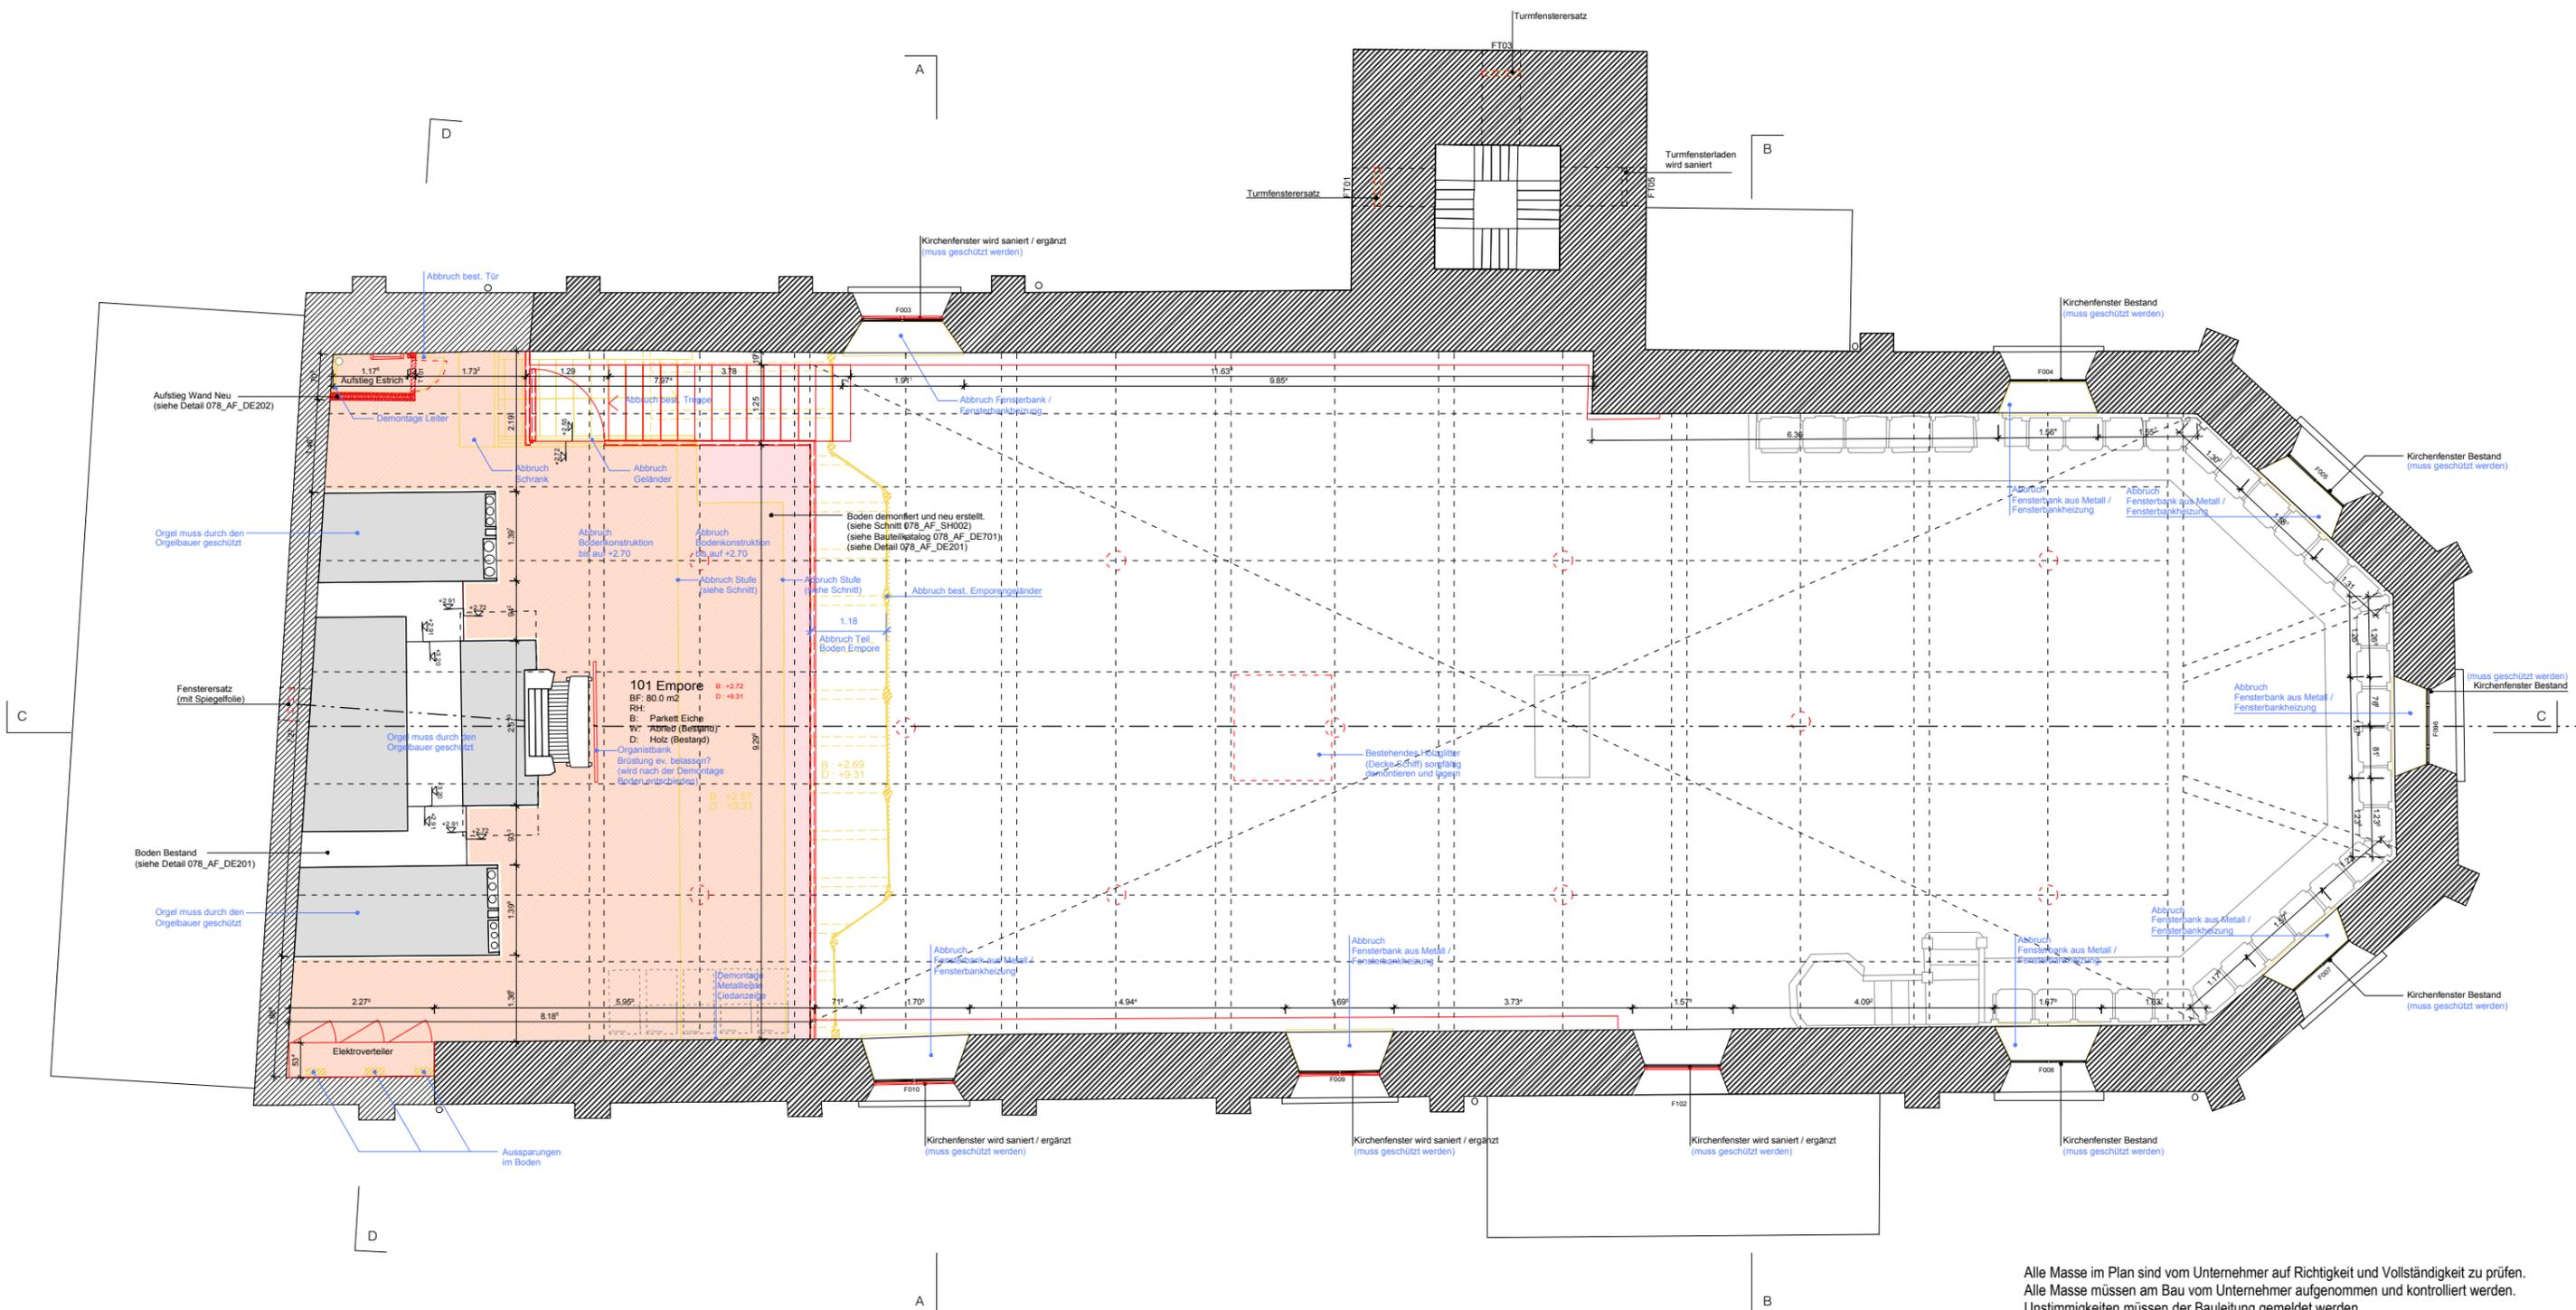


Alle Masse im Plan sind vom Unternehmer auf Richtigkeit und Vollständigkeit zu prüfen.  
 Alle Masse müssen am Bau vom Unternehmer aufgenommen und kontrolliert werden.  
 Unstimmigkeiten müssen der Bauleitung gemeldet werden.

**Erneuerung Kirche Geissberg**  
 Geissbergweg 3, 4900 Langenthal ± 0.00 = 484.34 ü.M.

Ausschreibung  
**Grundriss**  
**Emporengeschoss**

Plan Nr.: 078\_AF\_GR001 Format: A3 Massstab: 1:100  
 Datum: 31.07.2019 Revision: Gez. mi / ami

Bauherrschaft: Ref. Kirchgemeinde Langenthal Geissbergweg 6, 4901 Langenthal T +41 62 916 50 90 info@kirche-langenthal.ch  
 Architekt: HULL INOUE RADLINSKY GmbH Sihlfeldstrasse 10, 8003 Zürich T +41 44 520 01 04 mail@hir-architekten.ch

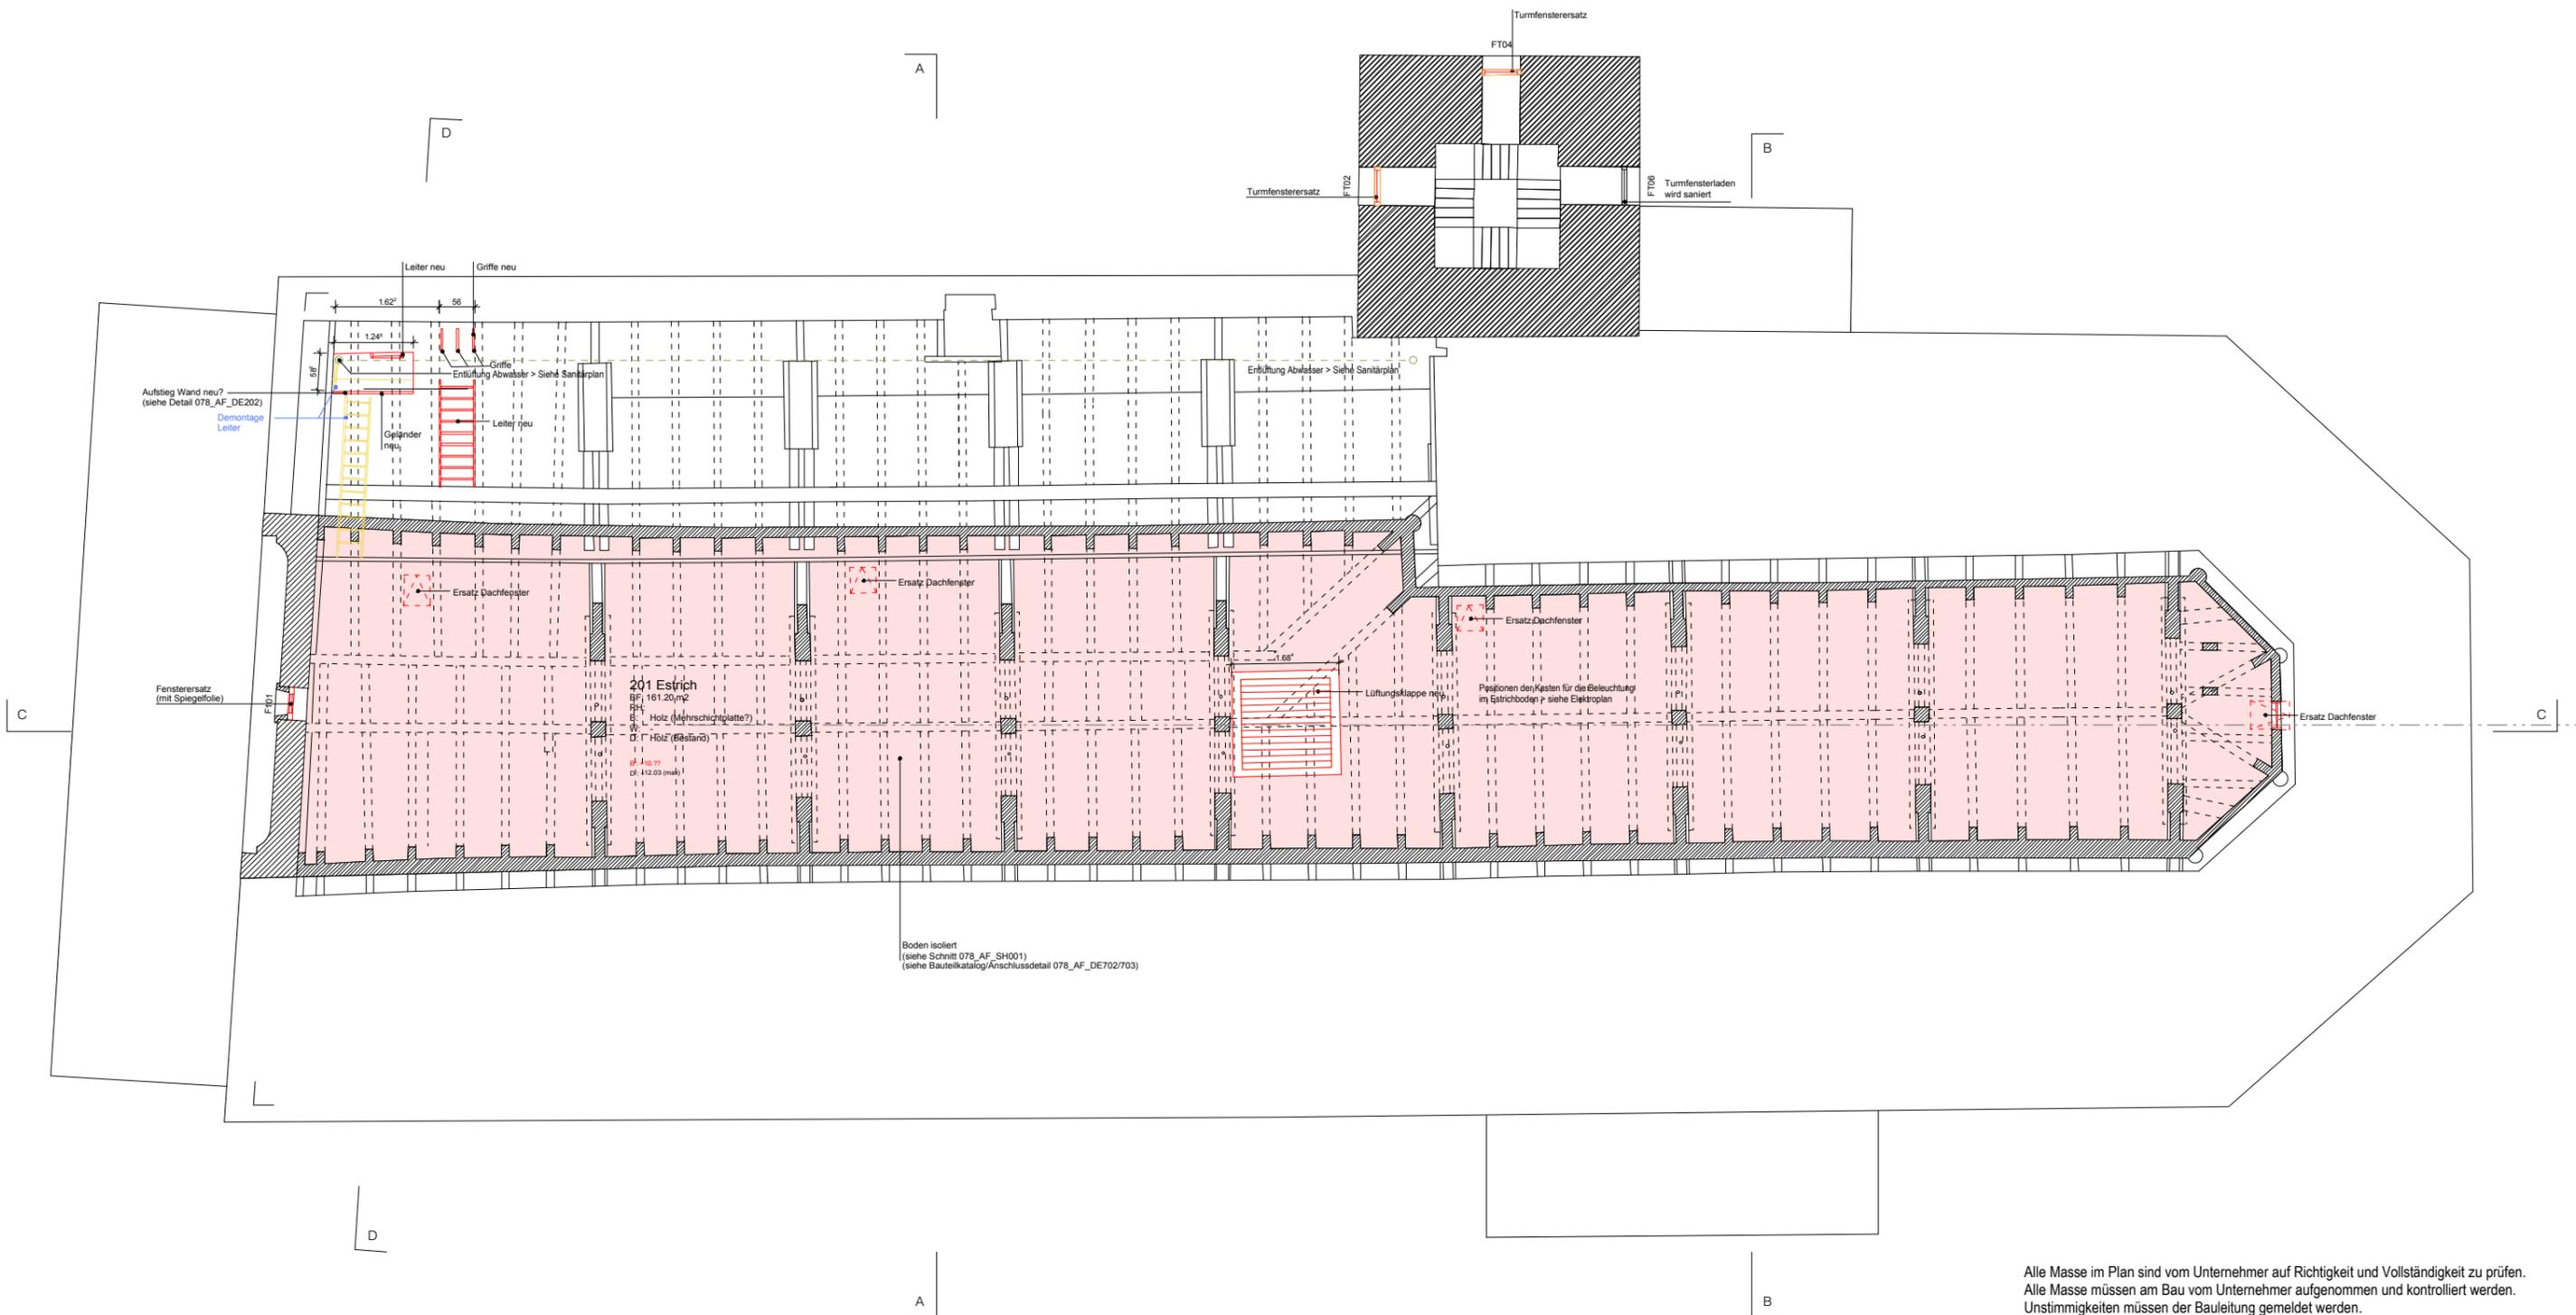

Alle Masse im Plan sind vom Unternehmer auf Richtigkeit und Vollständigkeit zu prüfen.  
 Alle Masse müssen am Bau vom Unternehmer aufgenommen und kontrolliert werden.  
 Unstimmigkeiten müssen der Bauleitung gemeldet werden.

### Erneuerung Kirche Geissberg

Geissbergweg 3, 4900 Langenthal ± 0.00 = 484.34 ü.M.

Ausschreibung

**Grundriss**

**Estrich**

Plan Nr.:	078_AF_GR002	Format:	A4	Massstab:	1:100
Datum:	31.07.2019	Revision:		Gez.	mi / ami

Bauherrschaft:  
 Ref. Kirchgemeinde Langenthal  
 Geissbergweg 6, 4901 Langenthal  
 T +41 62 916 50 90  
 info@kirche-langenthal.ch

Architekt:  
 HULL INOUE RADLINSKY GmbH  
 Sihfeldstrasse 10, 8003 Zürich  
 T +41 44 520 01 04  
 mail@hir-architekten.ch