

Alle Masse im Plan sind vom Unternehmer auf Richtigkeit und Vollständigkeit zu prüfen.  
 Alle Masse müssen am Bau vom Unternehmer aufgenommen und kontrolliert werden.  
 Unstimmigkeiten müssen der Bauleitung gemeldet werden.

## Erneuerung Kirche Geissberg

Geissbergweg 3, 4900 Langenthal

± 0.00 = 484.34 ü.M.

Ausschreibung



Querschnitte

Schnitt A-A / B-B

Plan Nr.:	078_AF_SH001 / 002	Format:	A3	Massstab:	1:100
Datum:	31.07.2019	Revision:		Gez.	mi / am

Bauherrschaft:  
 Ref. Kirchgemeinde Langenthal  
 Geissbergweg 6, 4901 Langenthal  
 T +41 62 916 50 90  
 info@kirche-langenthal.ch

Architekt:  
 HULL INOUE RADLINSKY GmbH  
 Sihlfeldstrasse 10, 8003 Zürich  
 T +41 44 520 01 04  
 mail@hir-architekten.ch

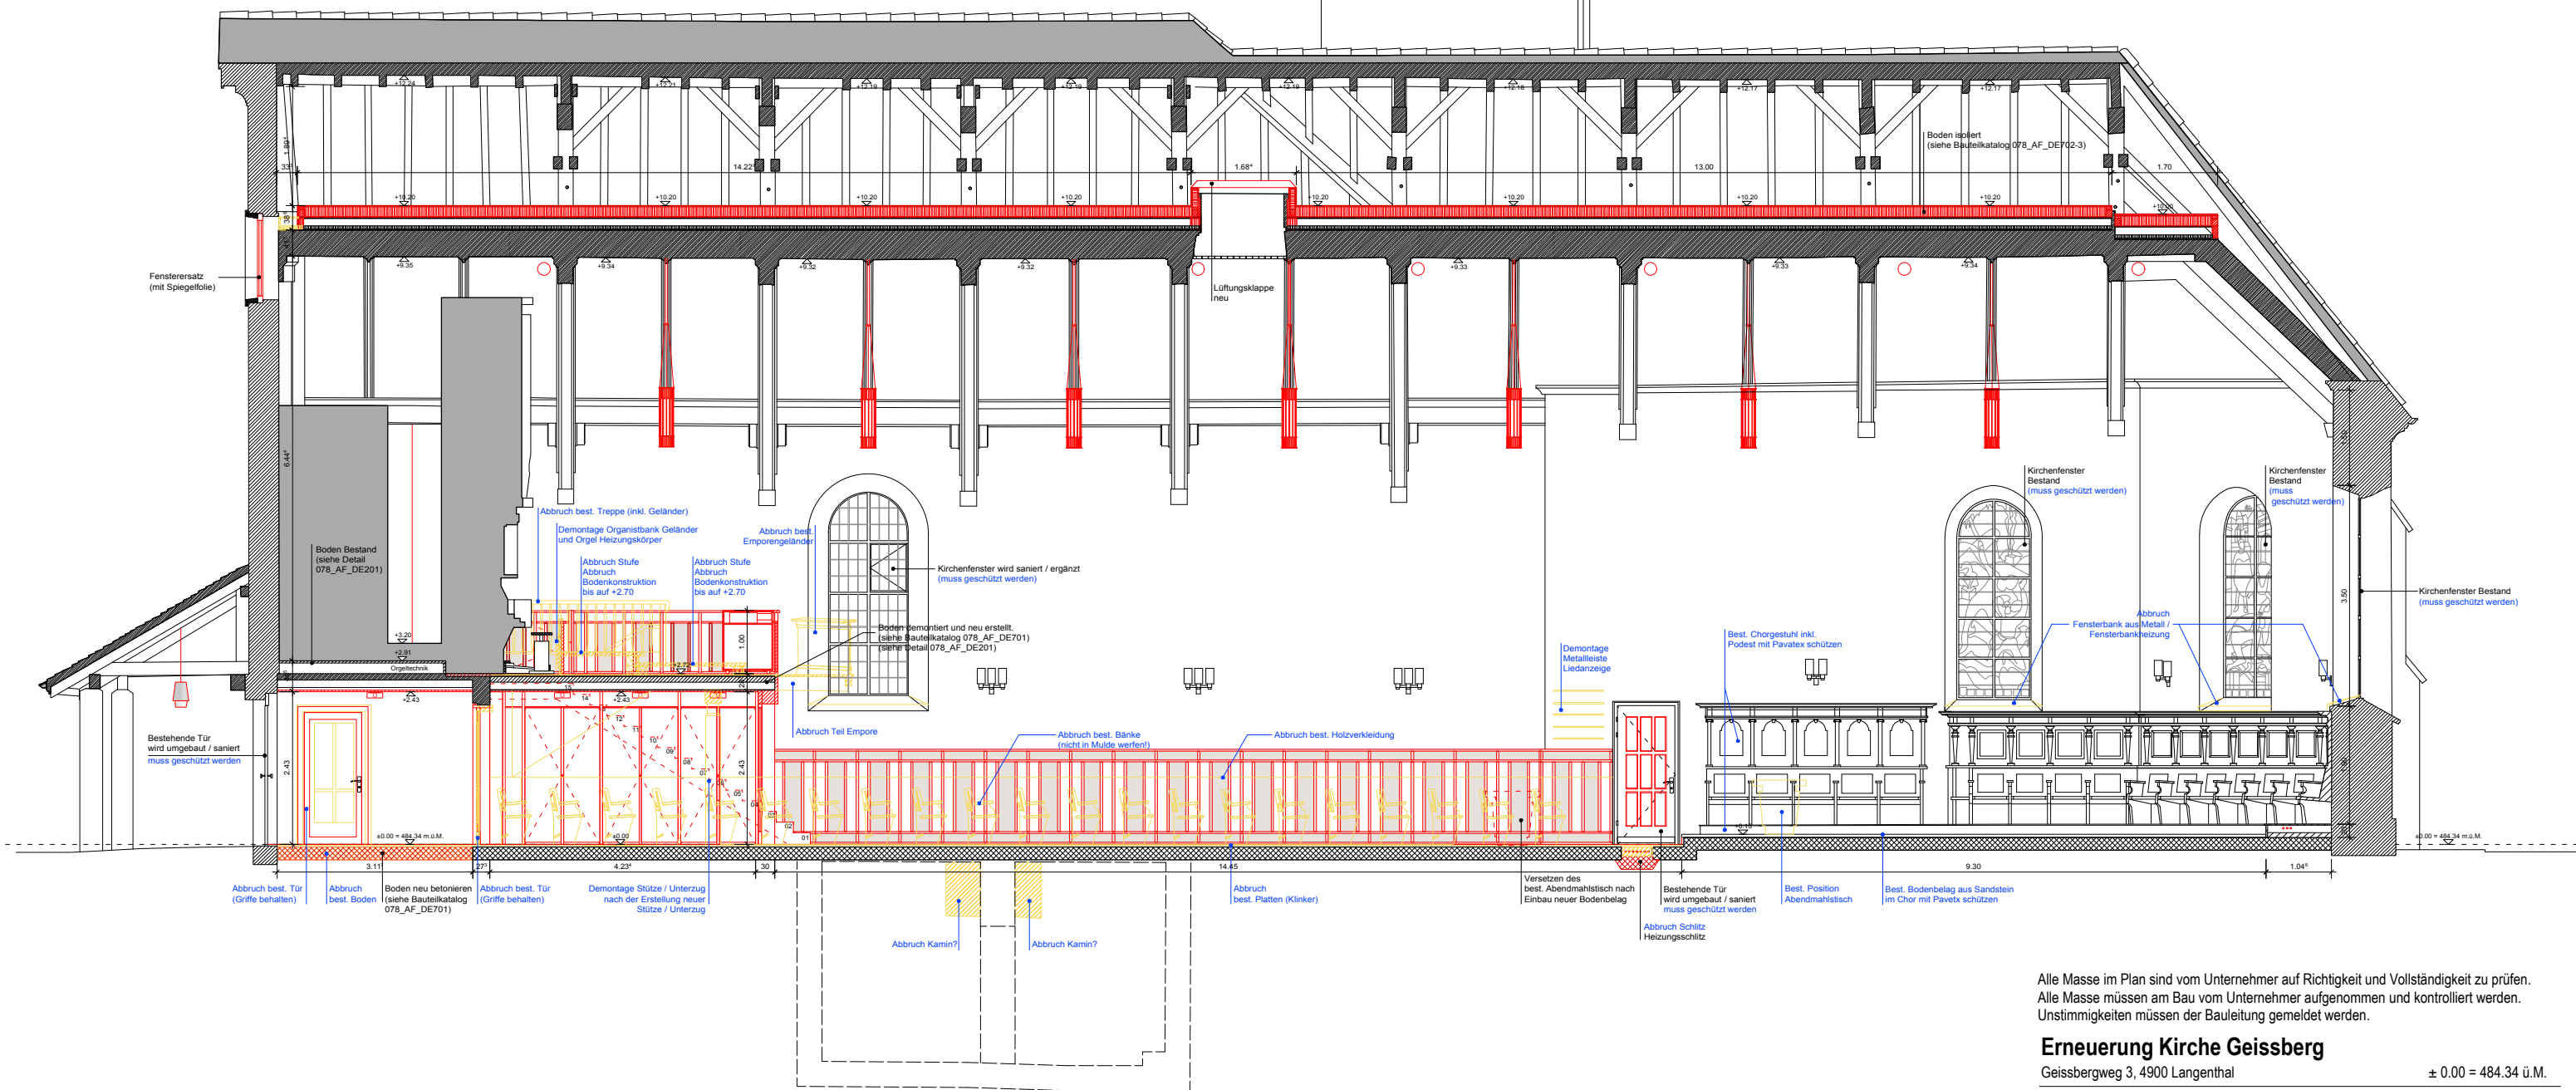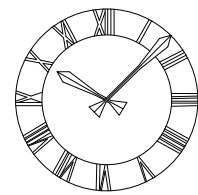

Alle Masse im Plan sind vom Unternehmer auf Richtigkeit und Vollständigkeit zu prüfen.  
 Alle Masse müssen am Bau vom Unternehmer aufgenommen und kontrolliert werden.  
 Unstimmigkeiten müssen der Bauleitung gemeldet werden.

### Erneuerung Kirche Geissberg

Geissbergweg 3, 4900 Langenthal

± 0.00 = 484.34 ü.M.

Ausschreibung


**Längsschnitt**

**Schnitt C-C**

Plan Nr.:	078_AF_SH003	Format:	A3	Massstab:	1:100
Datum:	31.07.2019	Revision:		Gez.	mi / am

Bauherrschaft:  
 Ref. Kirchgemeinde Langenthal  
 Geissbergweg 6, 4901 Langenthal  
 T +41 62 916 50 90  
 info@kirche-langenthal.ch

Architekt:  
 HULL INOUE RADLINSKY GmbH  
 Sihlfeldstrasse 10, 8003 Zürich  
 T +41 44 520 01 04  
 mail@hir-architekten.ch

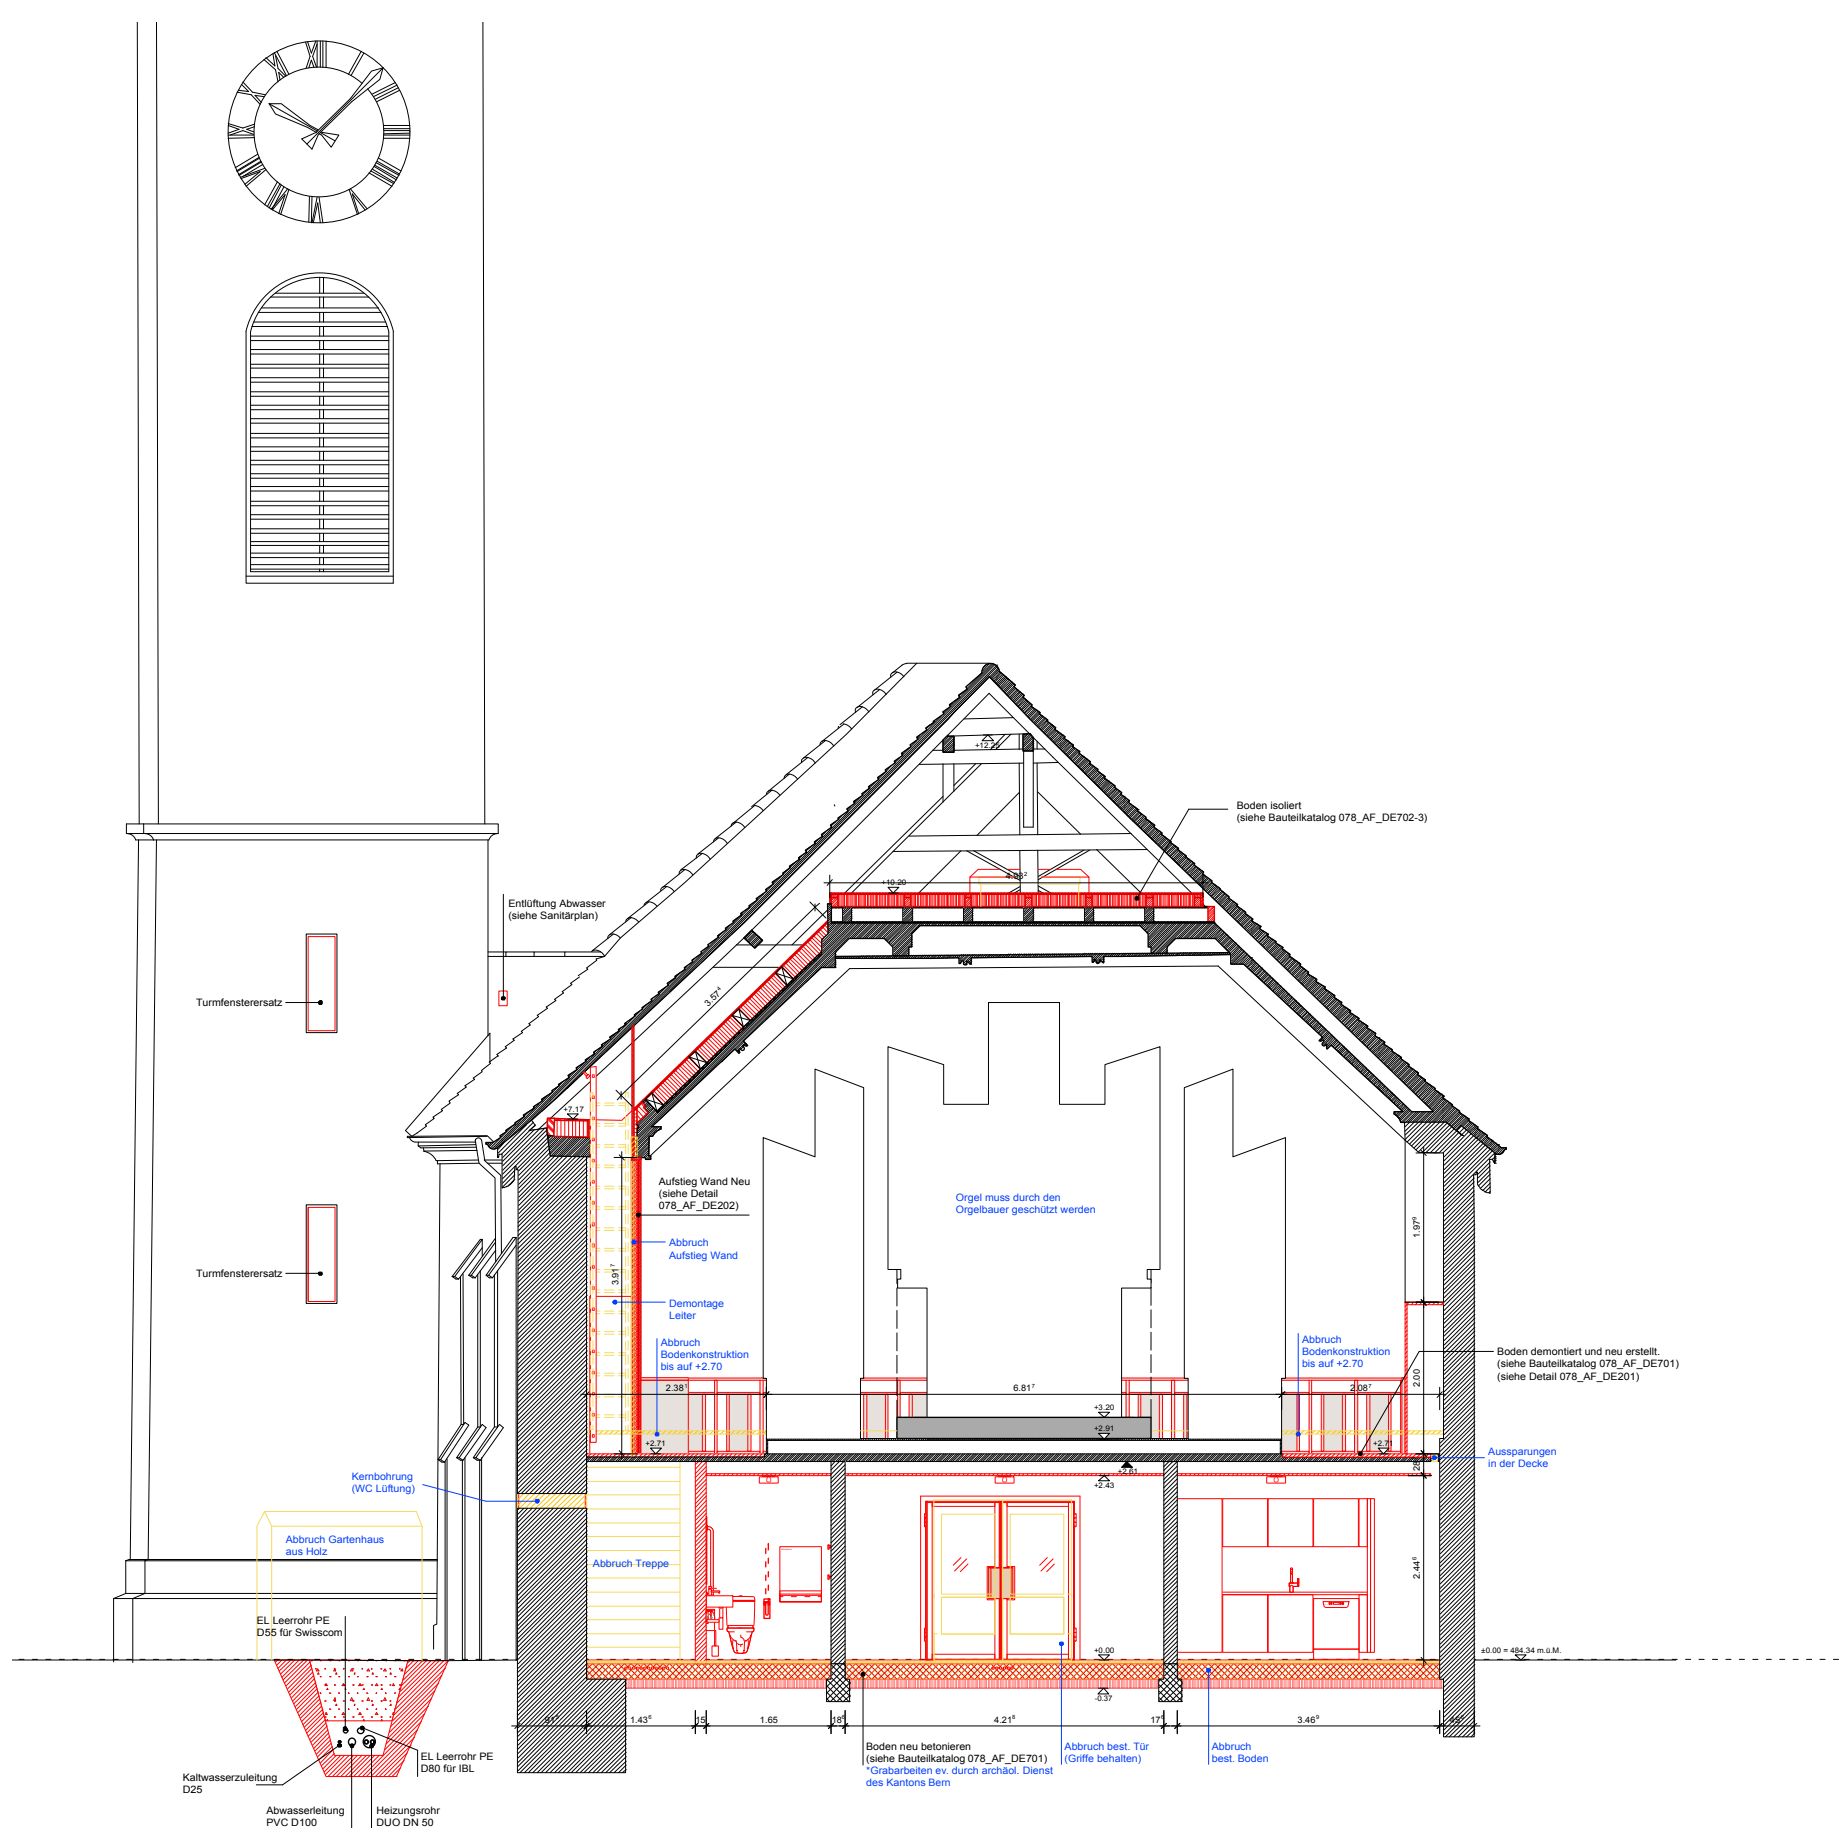

Alle Masse im Plan sind vom Unternehmer auf Richtigkeit und Vollständigkeit zu prüfen.  
 Alle Masse müssen am Bau vom Unternehmer aufgenommen und kontrolliert werden.  
 Unstimmigkeiten müssen der Bauleitung gemeldet werden.

## Erneuerung Kirche Geissberg

Geissbergweg 3, 4900 Langenthal

± 0.00 = 484.34 ü.M.

Ausschreibung

Längsschnitt

Schnitt D-D

Plan Nr.:	078_AF_SH004	Format:	A3	Massstab:	1:100
Datum:	31.07.2019	Revision:		Gez.	mi / am

Bauherrschaft:  
 Ref. Kirchgemeinde Langenthal  
 Geissbergweg 6, 4901 Langenthal  
 T +41 62 916 50 90  
 info@kirche-langenthal.ch

Architekt:  
 HULL INOUE RADLINSKY GmbH  
 Sihlfeldstrasse 10, 8003 Zürich  
 T +41 44 520 01 04  
 mail@hir-architekten.ch