

Alle Masse im Plan sind vom Unternehmer auf Richtigkeit und Vollständigkeit zu prüfen.
 Alle Masse müssen am Bau vom Unternehmer aufgenommen und kontrolliert werden.
 Unstimmigkeiten müssen der Bauleitung gemeldet werden.

Erneuerung Kirche Geissberg


Geissbergweg 3, 4900 Langenthal ± 0.00 = 484.34 ü.M.

Ausschreibung
Fassade West / Ost

Plan Nr.: 078_AF_FA001 / 003 Format: A3 Massstab: 1:100
 Datum: 31.07.2019 Revision: Gez. am

Bauherrschaft:
 Ref. Kirchgemeinde Langenthal
 Geissbergweg 6, 4901 Langenthal
 T +41 62 916 50 90
 info@kirche-langenthal.ch

Architekt:
 HULL INOUE RADLINSKY GmbH
 Sihlfeldstrasse 10, 8003 Zürich
 T +41 44 520 01 04
 mail@hir-architekten.ch

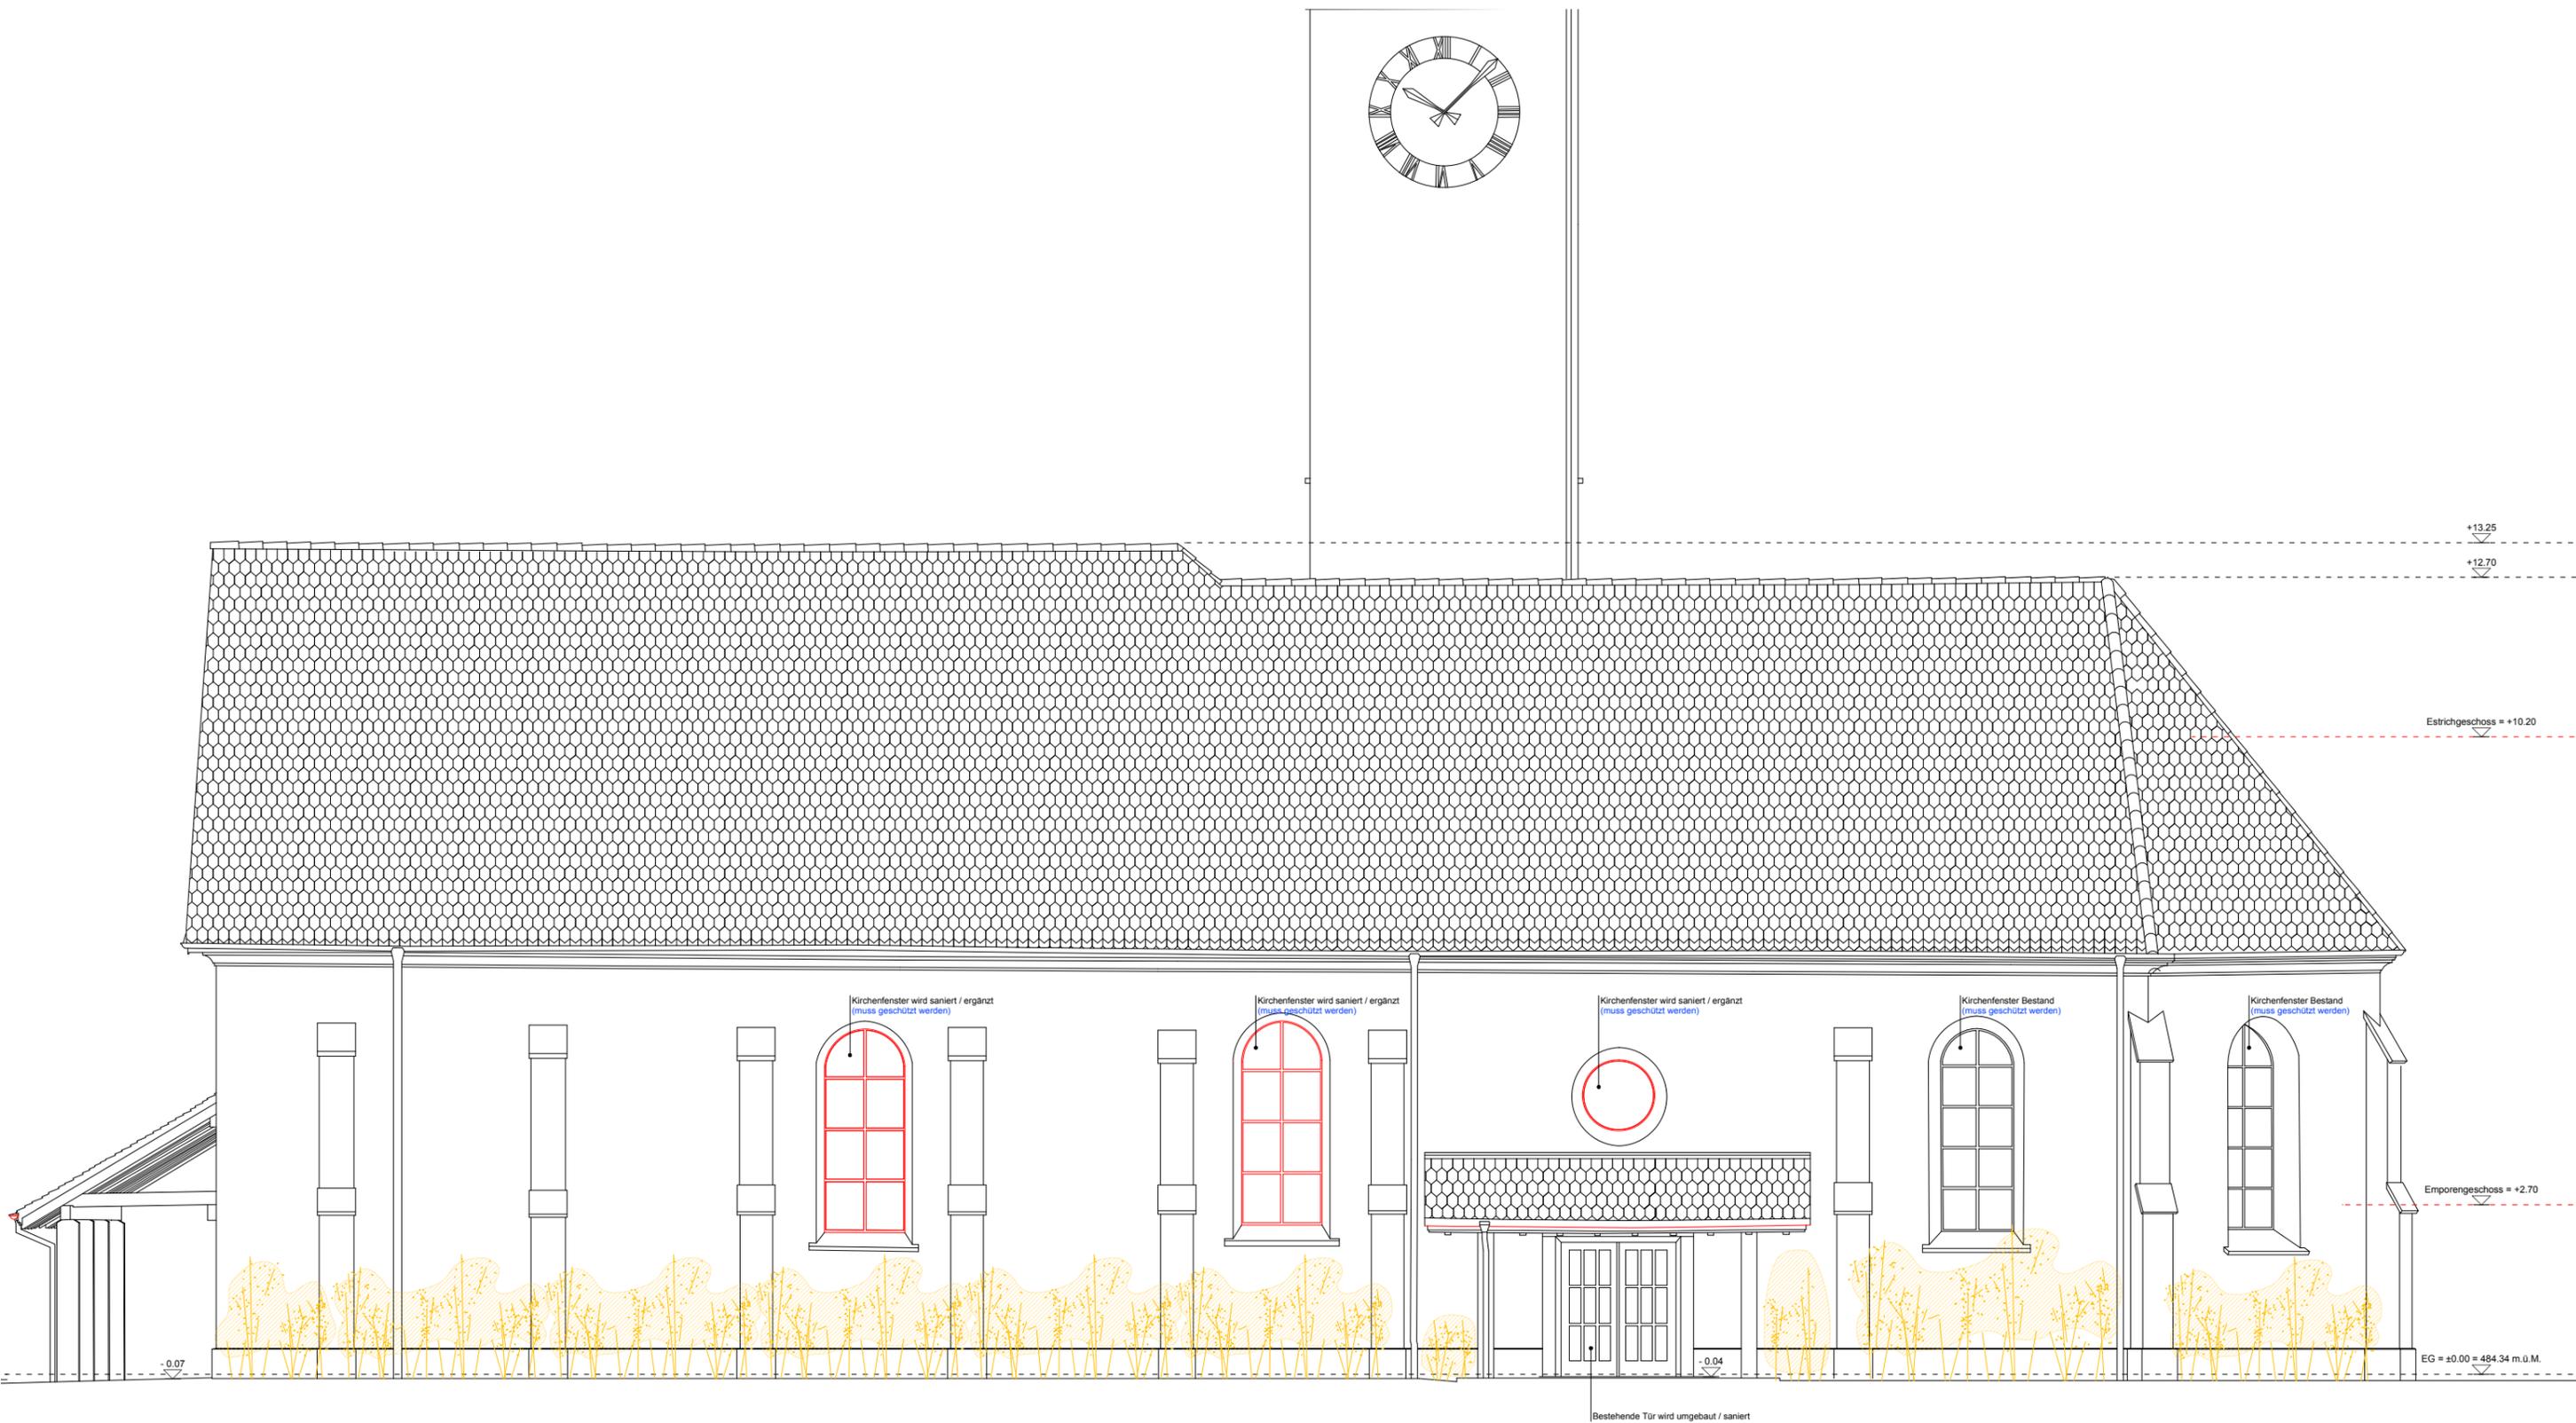

Alle Masse im Plan sind vom Unternehmer auf Richtigkeit und Vollständigkeit zu prüfen.
 Alle Masse müssen am Bau vom Unternehmer aufgenommen und kontrolliert werden.
 Unstimmigkeiten müssen der Bauleitung gemeldet werden.

Erneuerung Kirche Geissberg


Geissbergweg 3, 4900 Langenthal ± 0.00 = 484.34 ü.M.

Ausschreibung Fassade Süd

| | | | | | |
|-----------|--------------|-----------|----|-----------|-------|
| Plan Nr.: | 078_AF_FA002 | Format: | A3 | Massstab: | 1:100 |
| Datum: | 31.07.2019 | Revision: | | Gez. | am |

Bauherrschaft:
 Ref. Kirchgemeinde Langenthal
 Geissbergweg 6, 4901 Langenthal
 T +41 62 916 50 90
 info@kirche-langenthal.ch

Architekt:
 HULL INOUE RADLINSKY GmbH
 Sihlfeldstrasse 10, 8003 Zürich
 T +41 44 520 01 04
 mail@hir-architekten.ch

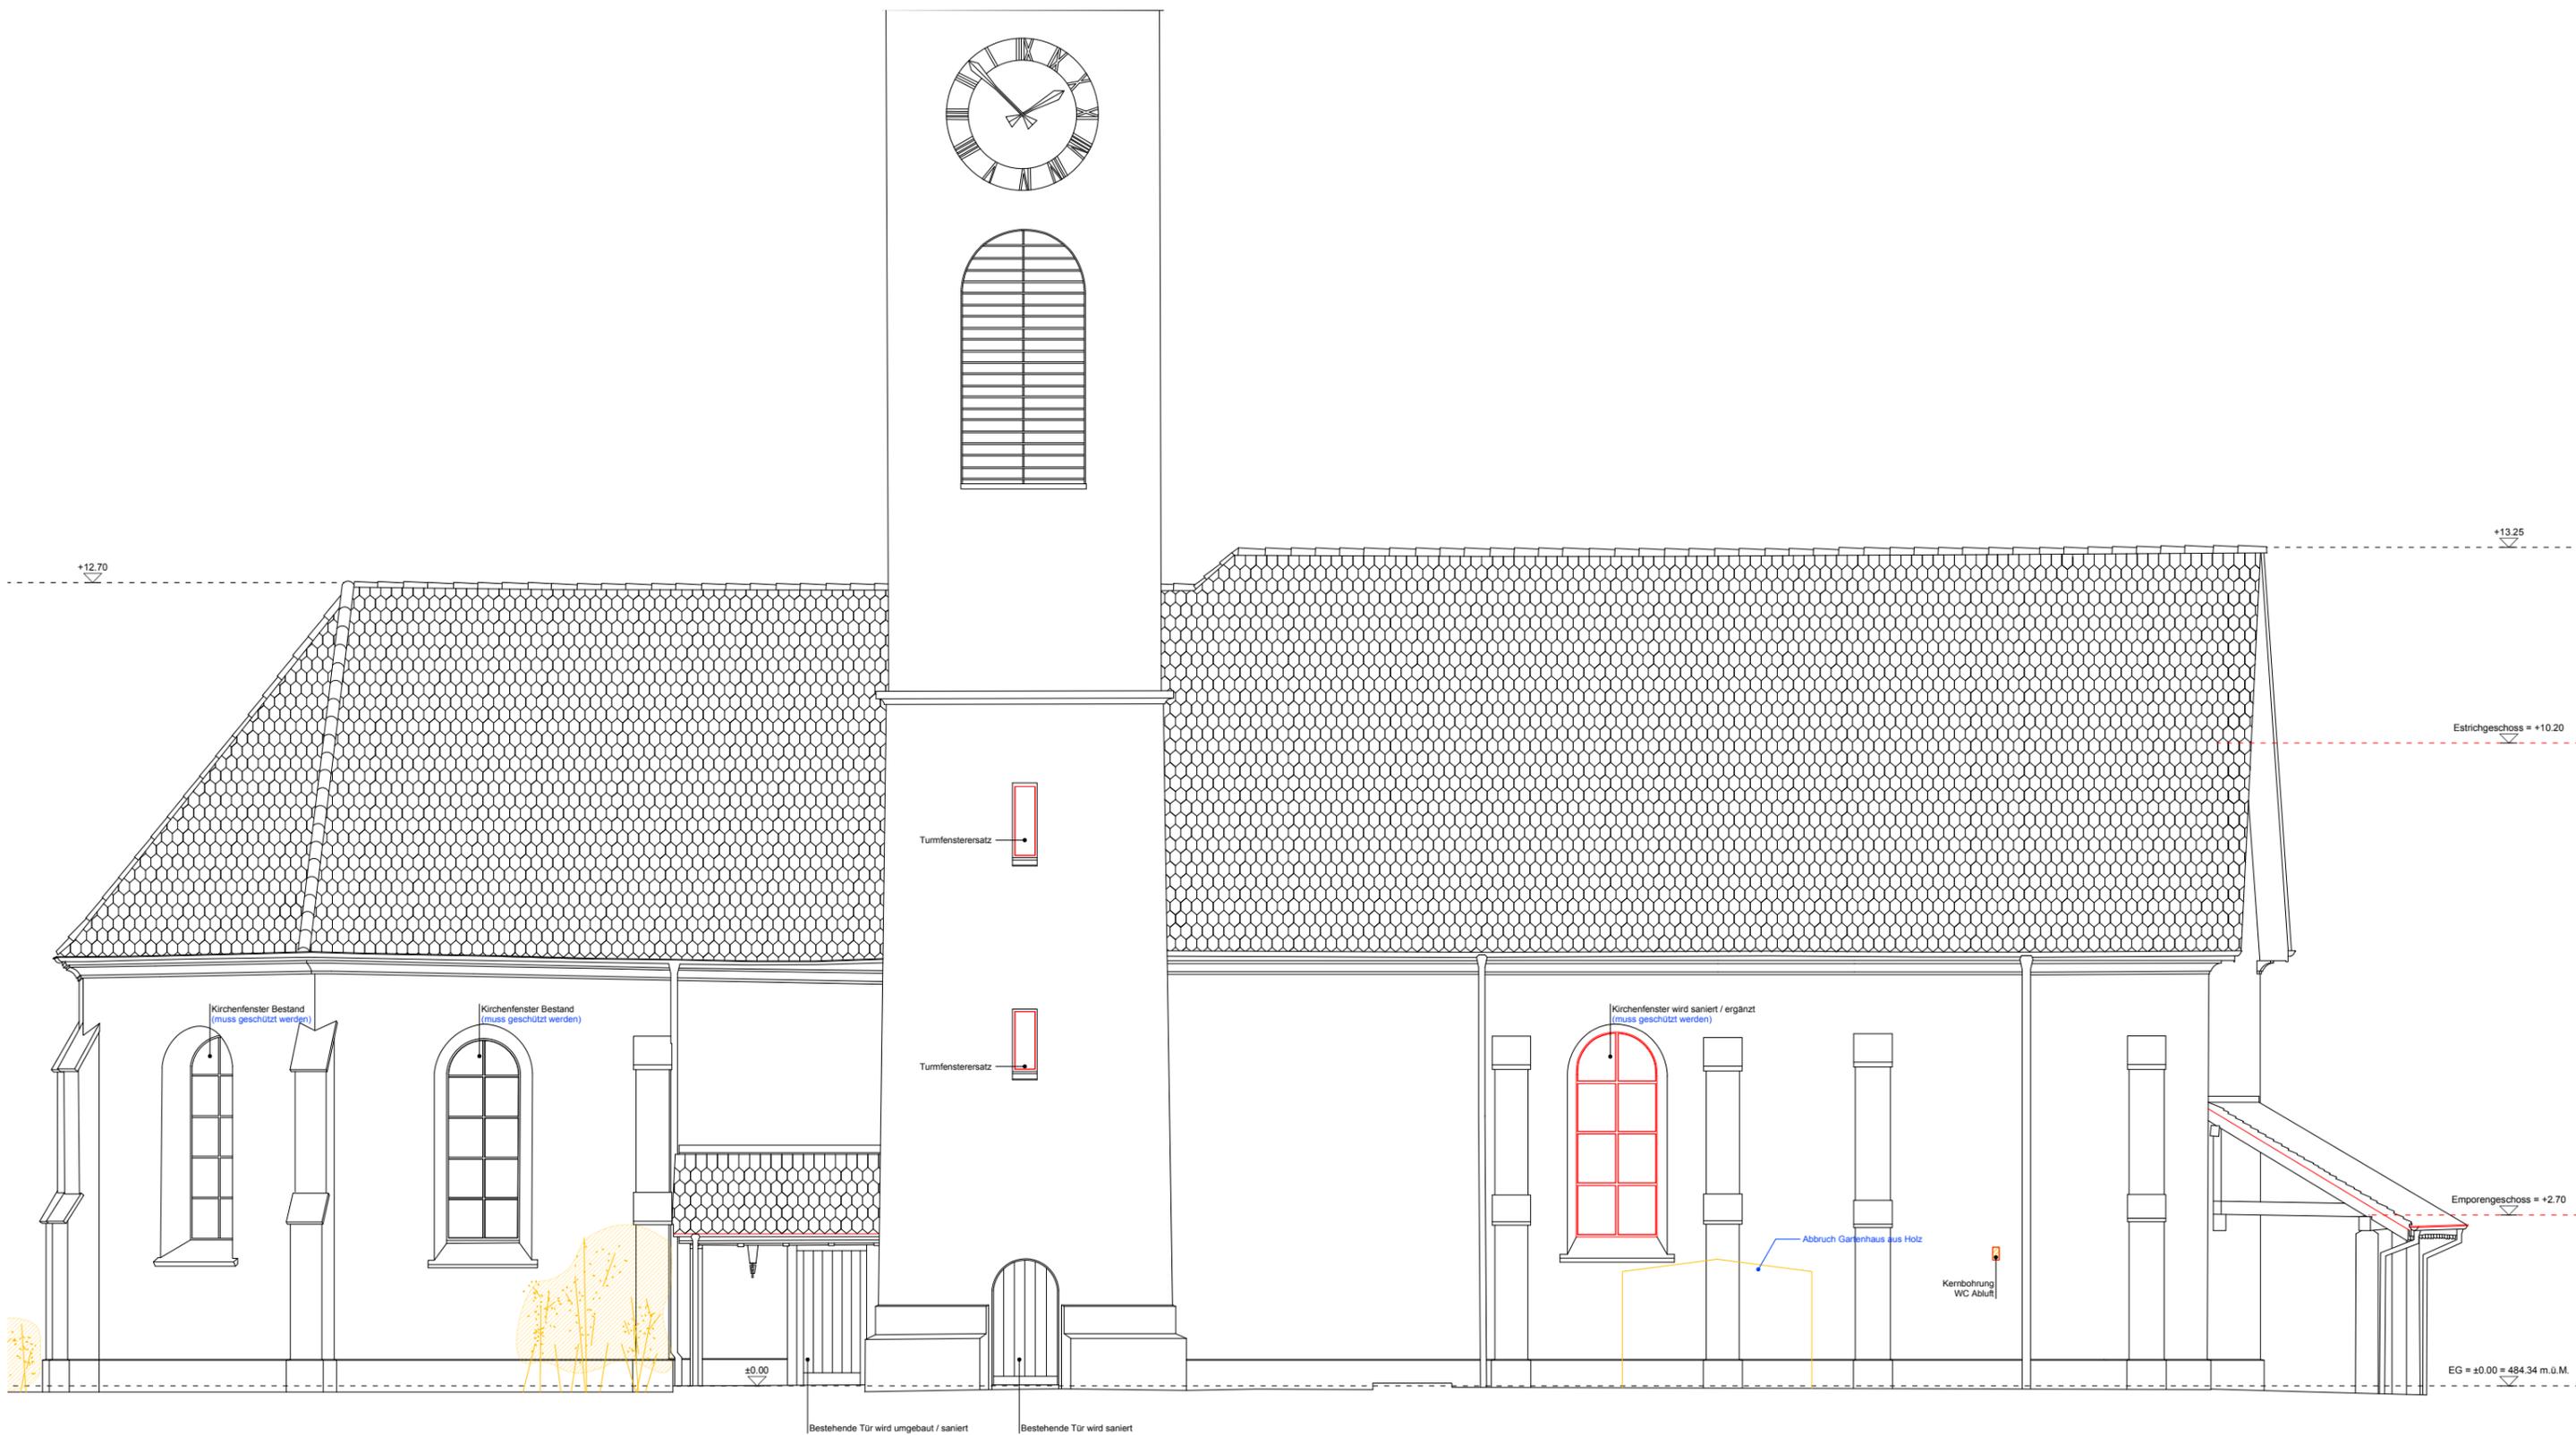

Alle Masse im Plan sind vom Unternehmer auf Richtigkeit und Vollständigkeit zu prüfen.
 Alle Masse müssen am Bau vom Unternehmer aufgenommen und kontrolliert werden.
 Unstimmigkeiten müssen der Bauleitung gemeldet werden.

Erneuerung Kirche Geissberg

Geissbergweg 3, 4900 Langenthal ± 0.00 = 484.34 ü.M.

Ausschreibung
Fassade Nord

| | | | | | |
|-----------|--------------|-----------|----|-----------|-------|
| Plan Nr.: | 078_AF_FA004 | Format: | A3 | Massstab: | 1:100 |
| Datum: | 31.07.2019 | Revision: | | Gez. | am |

Bauherrschaft:
 Ref. Kirchgemeinde Langenthal
 Geissbergweg 6, 4901 Langenthal
 T +41 62 916 50 90
 info@kirche-langenthal.ch

Architekt:
 HULL INOUE RADLINSKY GmbH
 Sihlfeldstrasse 10, 8003 Zürich
 T +41 44 520 01 04
 mail@hir-architekten.ch